

江门市第二人民医院营养科定制家具项目


(设计阶段)



顺风建筑规划设计有限公司

工程设计证书编号: A235044076

日期	日期	日期	日期
签字	签字	签字	签字
专业	专业	专业	专业
暖通	暖通	暖通	暖通
给排水	给排水	给排水	给排水
电气	电气	电气	电气
方案	方案	方案	方案
建筑	建筑	建筑	建筑
结构	结构	结构	结构

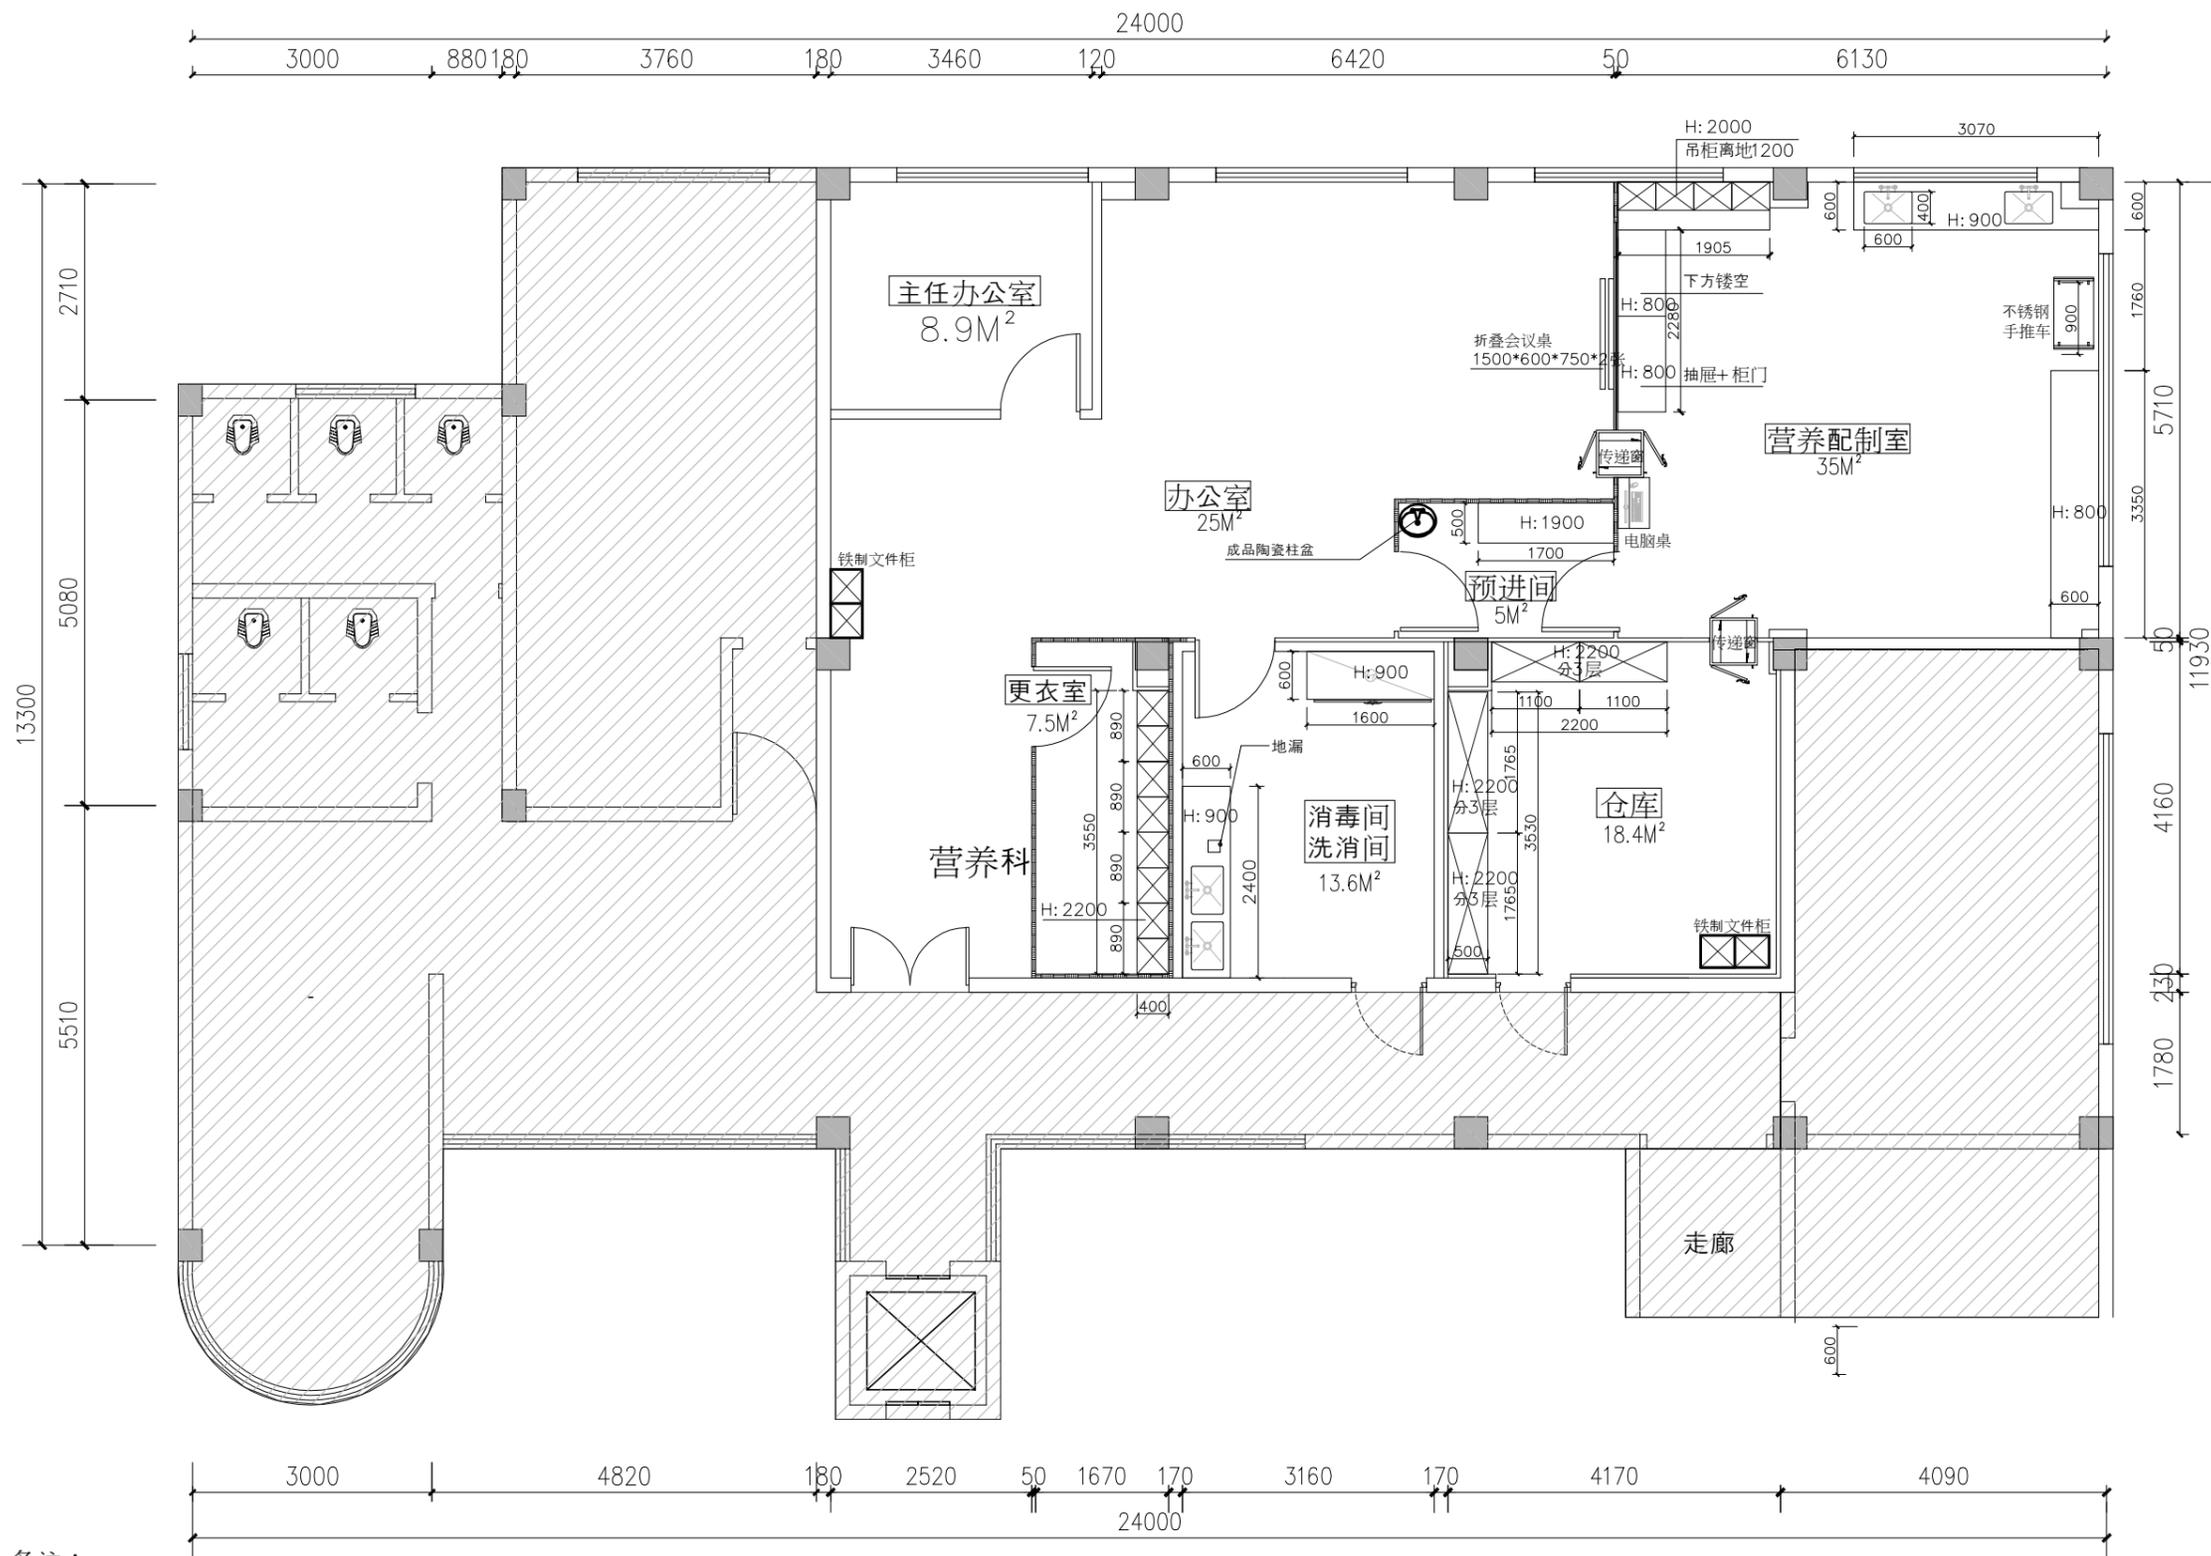

备注：
阴影区非设计区

营养科平面图 1:85

设计单位
DESIGN UNIT

顺风建筑规划设计有限公司
工程设计证书编号：A235044076

说明
本图纸的版权,属顺风建筑规划设计有限公司所有,不得用于本工程以外范围。
本图纸需手续齐全方可用于施工。

设计专用章
DESIGN APPROPRIATION CHAPTER

注册执业章
REGISTERED SEAL

建设单位
ORGANIZATION
江门市第二人民医院

项目名称
ITEM NAME 江门市第二人民医院
营养科定制家具项目

子项名
SUB PROJECT

图纸名称
DRAWING TITLE
营养科平面图

项目负责人
PROJECT DIRECTOR 陈哈

审定人
APPROVED BY 张菲菲

专业负责人
DISCIPLINE RESPONSIBLE BY 陈哈

审核人
EXAMINED BY 陈哈

校对
CHECKED BY 陈洋荣

设计人
DESIGNED BY 储贵洲

制图人
DRAWN BY 陈沃池

设计编号
PROJECT No.

版本
VERSION A 图号
DRAWING NO. P-01

比例
SCALE 1:85 日期
DATE 2025.12

专业
PROFESSIONAL 建筑 图别
STATUS 施工图

日期	专业	日期	专业
签字	暖通	签字	方案
	给排水		建筑
	电气		结构




南创金属




踏板凳示意图 1:25


尺寸：2层总高40cm长50cm宽35cm
数量：固定踏板凳1个，折叠梯1个
材质：2.0厚电泳铝合金

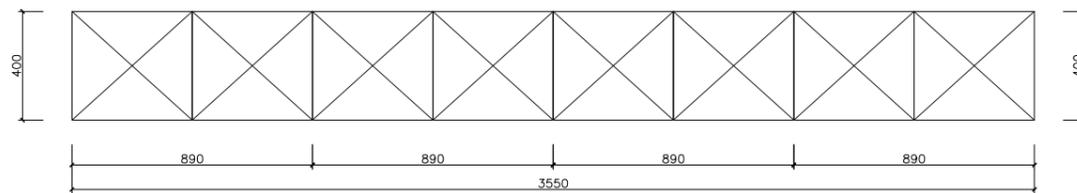

更衣柜平面图 1:25

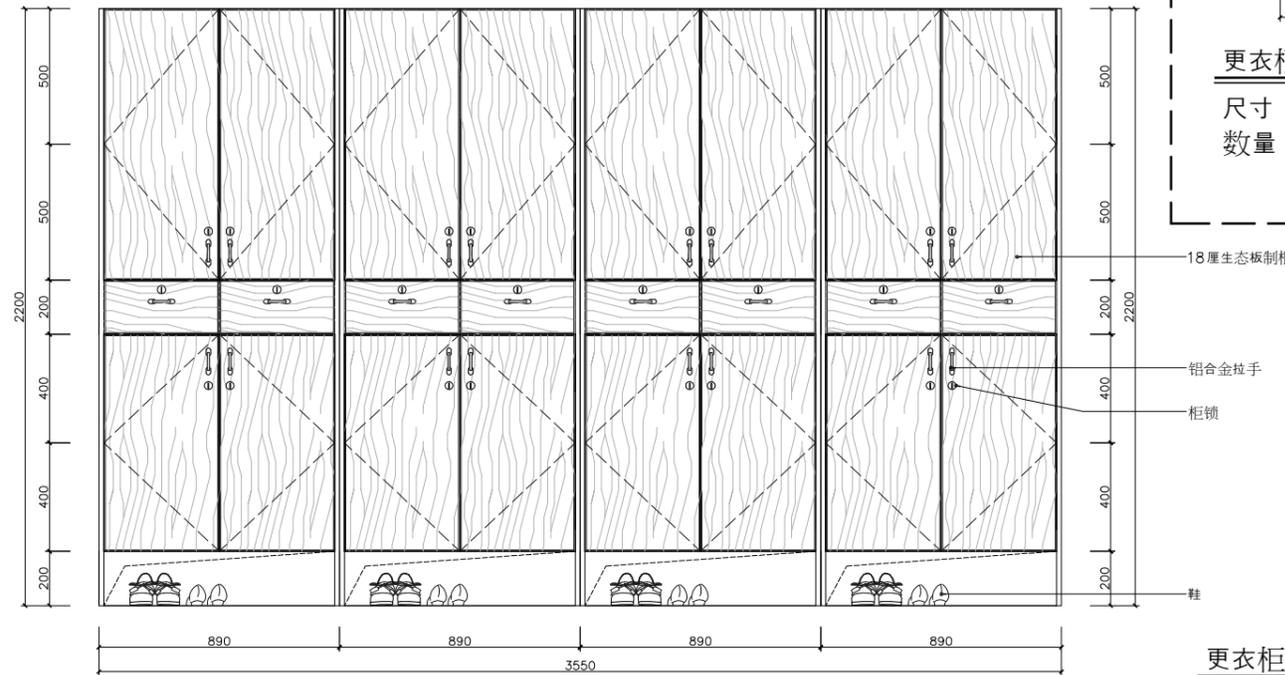

更衣柜立面图 1:25

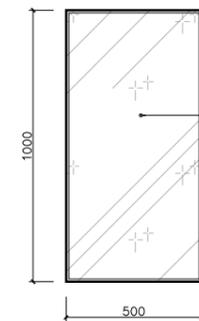

更衣柜镜子立面图 1:25

尺寸：1000*500*6厚
数量：1个

设计单位
DESIGN UNIT

顺风建筑规划设计有限公司
工程设计证书编号：A235044076

说明
本图纸的版权,属顺风建筑规划设计有限公司所有,不得用于本工程以外范围.
本图纸需手续齐全方可用于施工.

设计专用章
DESIGN APPROPRIATION CHAPTER

注册执业章
REGISTERED SEAL

建设单位
ORGANIZATION
江门市第二人民医院


项目名称
ITEM NAME 江门市第二人民医院
营养科定制家具项目

子项名
SUB PROJECT

图纸名称
DRAWING TITLE
更衣柜立面图


项目负责人 PROJECT DIRECTOR	陈哈	
审定人 APPROVED BY	张菲菲	
专业负责人 DISCIPLINE RESPONSIBLE BY	陈哈	
审核人 EXAMINED BY	陈哈	
校对 CHECKED BY	陈洋荣	
设计人 DESIGNED BY	储贵洲	
制图人 DRAWN BY	陈沃池	

设计编号 PROJECT No.		图号 DRAWING NO.	L-01
版次 VERSION	A	日期 DATE	2025.12
比例 SCALE	1:25	图别 STATUS	施工图
专业 PROFESSIONAL	建筑		

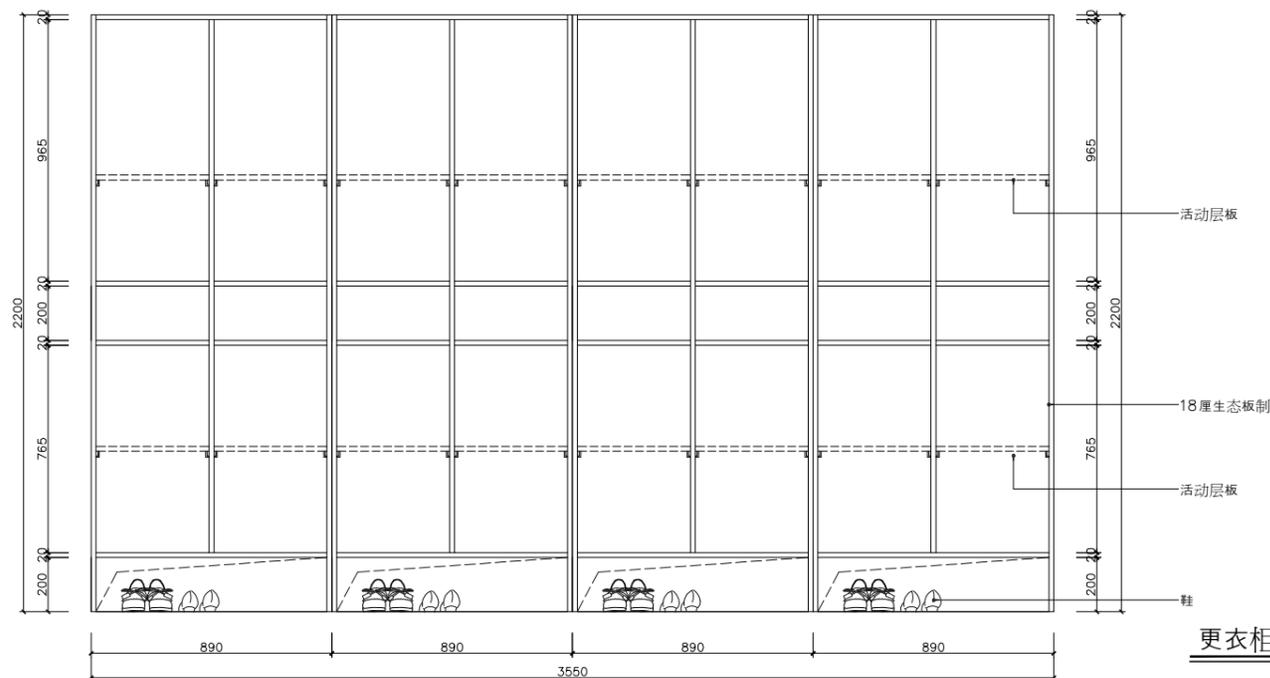


更衣柜结构图 1:25

日期		日期	
签字		签字	
专业	暖通 给排水 电气	专业	方案 建筑 结构

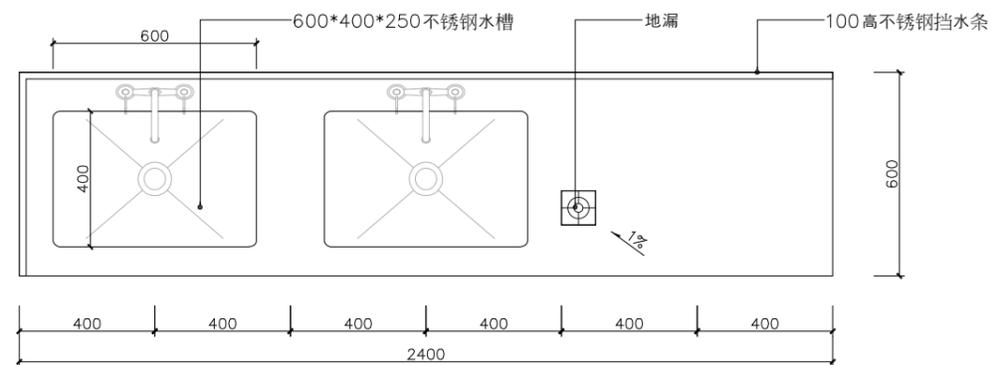


洗消间清洗槽平面图 1:20

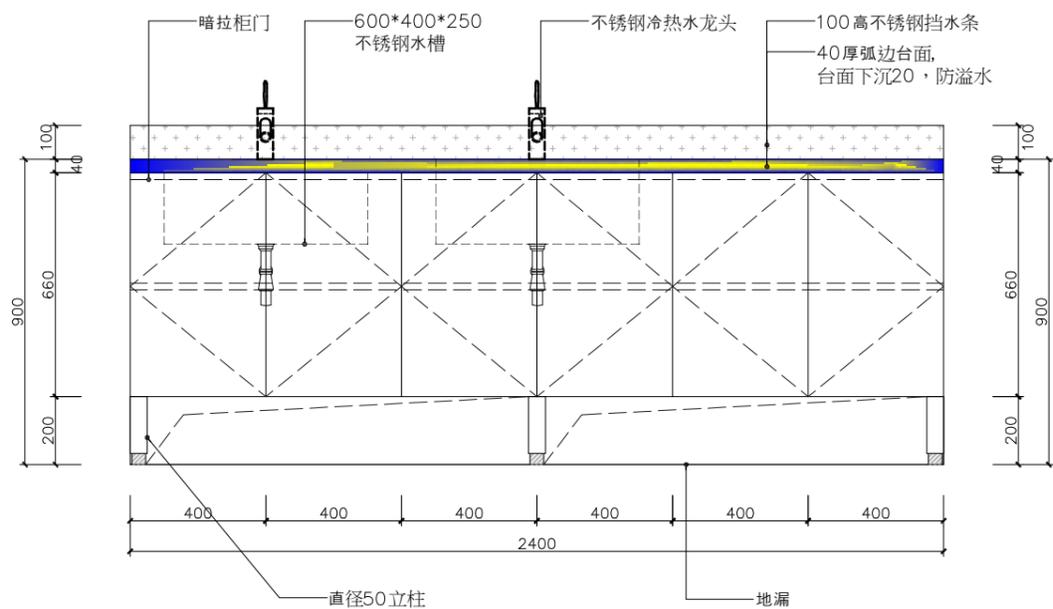

洗消间清洗槽立面图 1:20

清洗槽水龙头示意图 1:20

材质：铜，表面
封釉烤漆+陶瓷阀芯
数量：每个不锈钢水槽配
1个水龙头

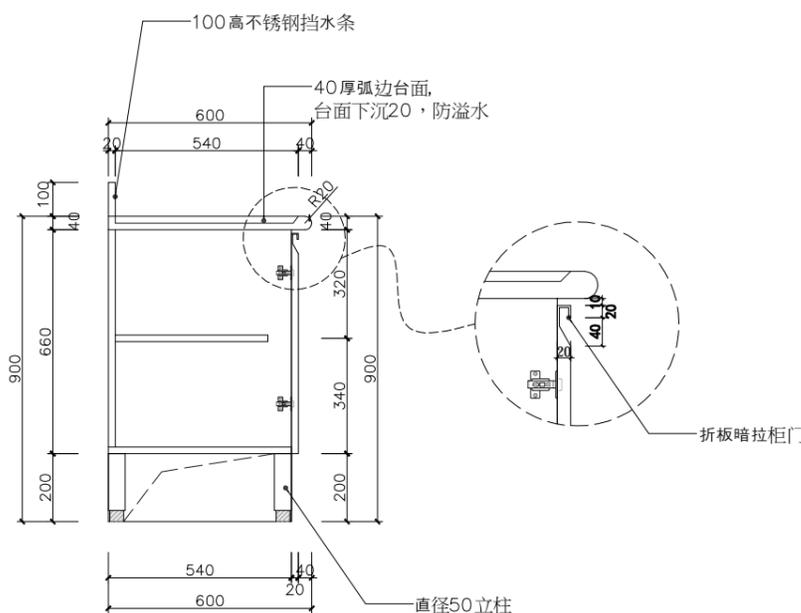

洗消间清洗槽剖面图 1:20

设计单位
DESIGN UNIT

顺风建筑规划设计有限公司
工程设计证书编号：A235044076

说明
本图纸的版权，属顺风建筑规划设计有限公司所有，不得用于本工程以外范围。
本图纸需手续齐全方可用于施工。

设计专用章
DESIGN APPROPRIATION CHAPTER

注册执业章
REGISTERED SEAL

建设单位
ORGANIZATION
江门市第二人民医院

项目名称
ITEM NAME
江门市第二人民医院
营养科定制家具项目

子项名
SUB PROJECT

图纸名称
DRAWING TITLE
洗消间清洗槽立面图

项目负责人 PROJECT DIRECTOR	陈哈	
审定人 APPROVED BY	张菲菲	
专业负责人 DISCIPLINE RESPONSIBLE BY	陈哈	
审核人 EXAMINED BY	陈哈	
校对 CHECKED BY	陈洋荣	
设计人 DESIGNED BY	储贵洲	
制图人 DESIGNED BY	陈沃池	

设计编号 PROJECT No.		版本 VERSION	A	图号 DRAWING NO.	L-02
比例 SCALE	1:20	日期 DATE	2025.12	专业 PROFESSIONAL	建筑
		图别 STATUS	施工图		

备注：柜体材质：304#1.2厚不锈钢

日期	签字	专业	日期	签字	专业
		暖通			暖通
		给排水			给排水
		电气			电气
专业	方案	建筑	专业	方案	建筑
		结构			结构

设计单位
DESIGN UNIT



顺风建筑规划设计有限公司
工程设计证书编号：A235044076

说明
本图纸的版权,属顺风建筑规划设计有限公司所有,不得用于本工程以外范围。
本图纸需手续齐全方可用于施工。

设计专用章
DESIGN APPROPRIATION CHAPTER

注册执业章
REGISTERED SEAL

建设单位
ORGANIZATION
江门市第二人民医院


项目名称
ITEM NAME
江门市第二人民医院
营养科定制家具项目

子项名
SUB PROJECT


图纸名称
DRAWING TITLE
洗消间操作台立面图

项目负责人 PROJECT DIRECTOR	陈哈	
审定人 APPROVED BY	张菲菲	
专业负责人 DISCIPLINE RESPONSIBLE BY	陈哈	
审核人 EXAMINED BY	陈哈	
校对 CHECKED BY	陈洋荣	
设计人 DESIGNED BY	储贵洲	
制图人 DRAWN BY	陈沃池	


版次 VERSION	A	图号 DRAWING NO.	L-03
比例 SCALE	1:20	日期 DATE	2025.12
专业 PROFESSIONAL	建筑	图别 STATUS	施工图

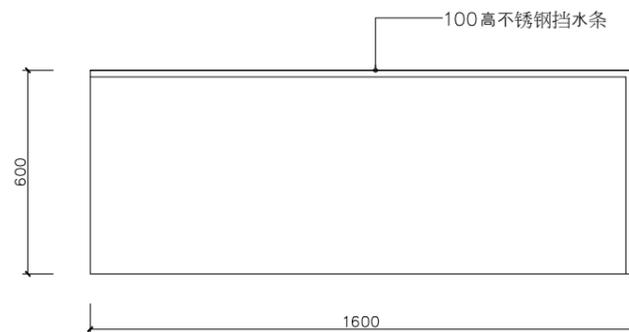

洗消间操作台平面图 1:20

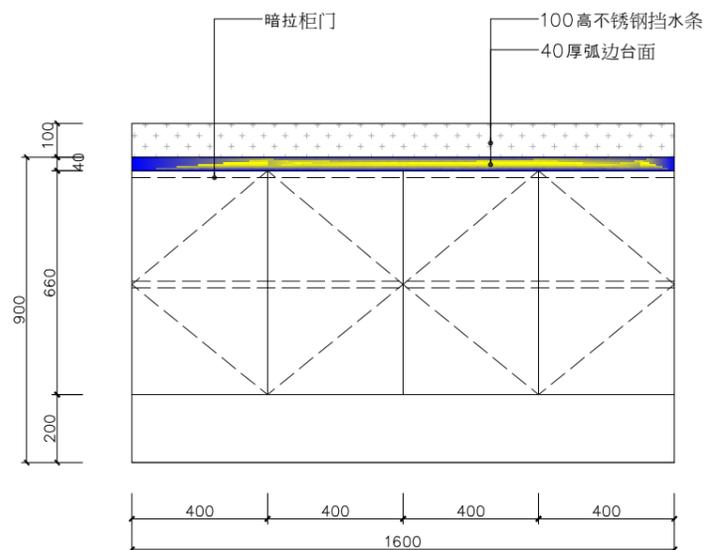


洗消间操作台立面图 1:20

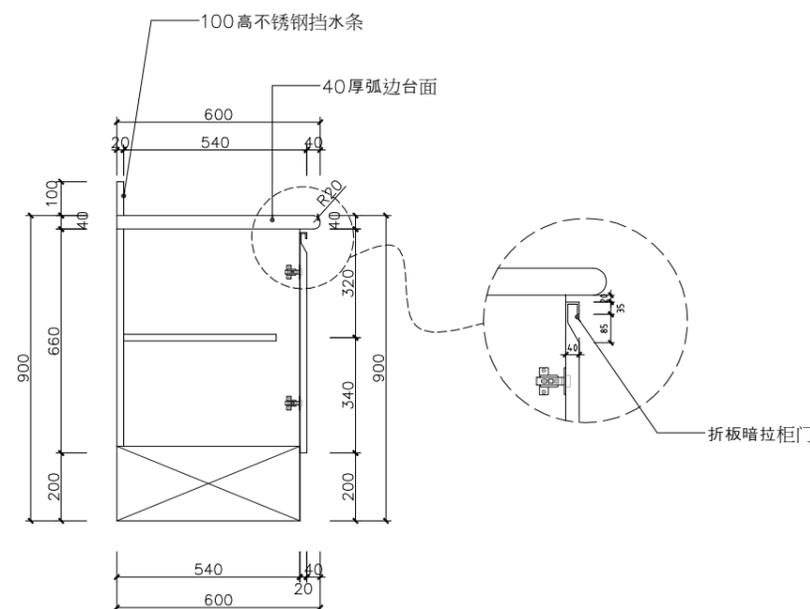


洗消间操作台剖面图 1:20

备注：柜体材质：304#1.2厚不锈钢

日期		日期	
签字		签字	
专业	暖通	专业	方案
	给排水		建筑
	电气		结构

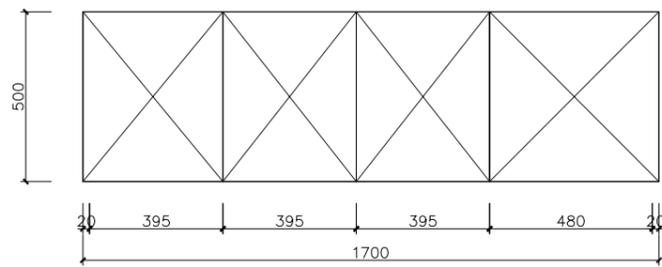


预进间更衣柜平面图 1:20

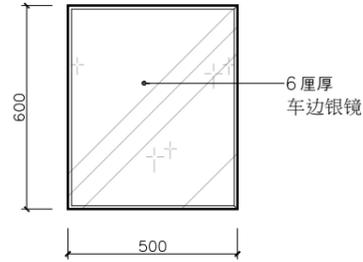

预进间镜子立面图 1:20

尺寸：600*500*6厚
数量：1个

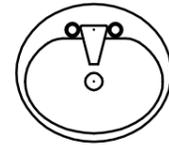

预进间洗手台平面图 1:20

备注：包含陶瓷柱盆+
感应全铜水龙头
柱盆尺寸650长*500宽*850高



设计单位
DESIGN UNIT
顺风建筑规划设计有限公司
工程设计证书编号：A235044076

说明
本图纸的版权,属顺风建筑规划设计有限公司所有,不得用于本工程以外范围。
本图纸需手续齐全方可用于施工。

设计专用章
DESIGN APPROPRIATION CHAPTER

注册执业章
REGISTERED SEAL

建设单位
ORGANIZATION
江门市第二人民医院

项目名称
ITEM NAME
江门市第二人民医院
营养科定制家具项目

子项名
SUB PROJECT

图纸名称
DRAWING TITLE
预进间更衣柜立面图

项目负责人
PROJECT DIRECTOR
陈哈

审定人
APPROVED BY
张菲菲

专业负责人
DISCIPLINE RESPONSIBLE BY
陈哈

审核人
EXAMINED BY
陈哈

校对
CHECKED BY
陈洋荣

设计人
DESIGNED BY
储贵洲

制图人
DESIGNED BY
陈沃池

设计编号
PROJECT No.

版次
VERSION
A


比例
SCALE
1:20

专业
PROFESSIONAL
建筑


图号
DRAWING NO.
L-04

日期
DATE
2025.12

图别
STATUS
施工图

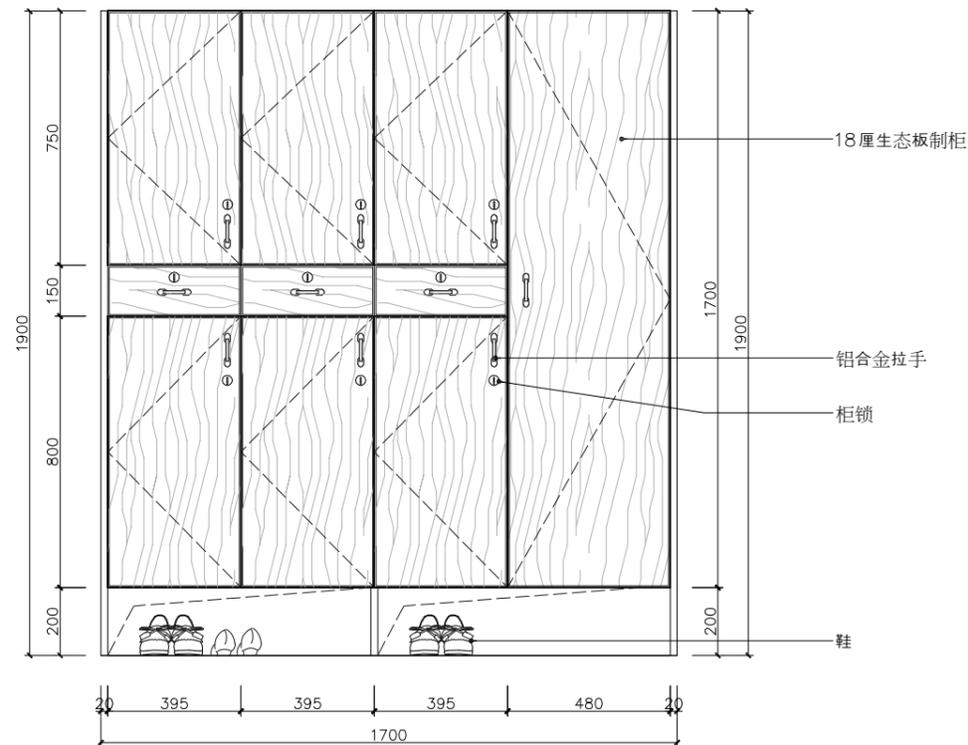


预进间更衣柜立面图 1:20

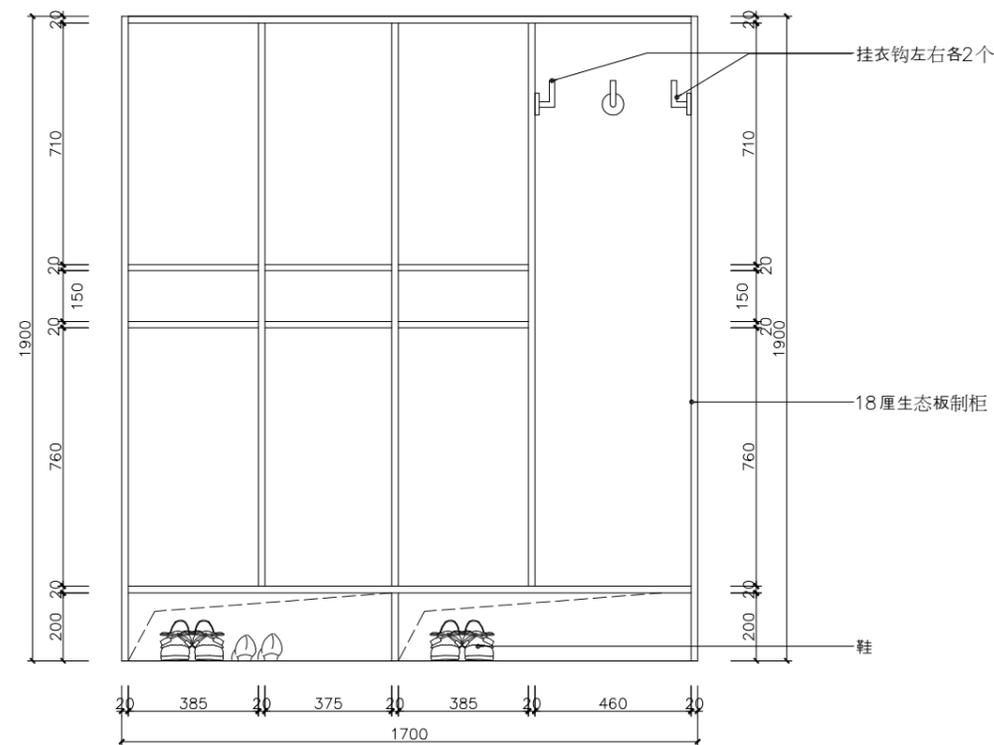


预进间更衣柜剖面图 1:20

日期	日期	日期	日期
签字	签字	签字	签字
专业	专业	专业	专业
暖通	暖通	暖通	暖通
给排水	给排水	给排水	给排水
电气	电气	电气	电气
专业	专业	专业	专业
方案	方案	方案	方案
建筑	建筑	建筑	建筑
结构	结构	结构	结构

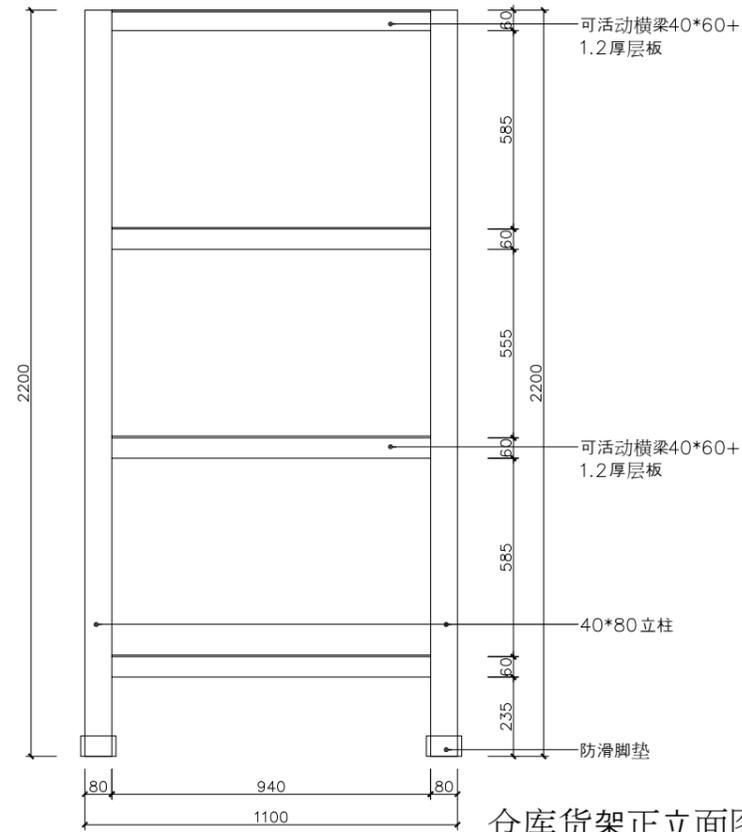

仓库货架正立面图 1:20

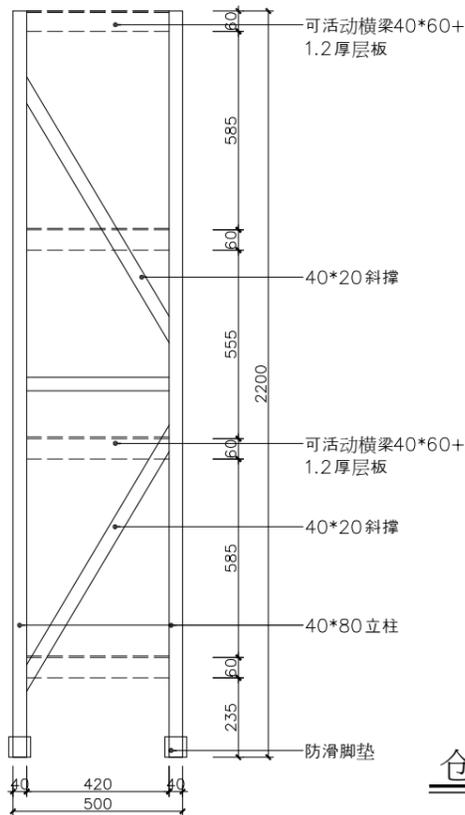

仓库货架侧立面图 1:20

备注：柜体材质：304#1.2厚不锈钢，
数量：1100长*500宽*2200高：2个；
1765长*500宽*2200高：2个；



仓库货架示意图 1:20

设计单位
DESIGN UNIT

顺风建筑规划设计有限公司
工程设计证书编号：A235044076

说明
本图纸的版权,属顺风建筑规划设计有限公司所有,不得用于本工程以外范围。
本图纸需手续齐全方可用于施工。

设计专用章
DESIGN APPROPRIATION CHAPTER

注册执业章
REGISTERED SEAL

建设单位
ORGANIZATION
江门市第二人民医院

项目名称
ITEM NAME 江门市第二人民医院
营养科定制家具项目

子项名
SUB PROJECT

图纸名称
DRAWING TITLE
仓库货架立面图

项目负责人 PROJECT DIRECTOR	陈哈	陈哈
审定人 APPROVED BY	张菲菲	张菲菲
专业负责人 DISCIPLINE RESPONSIBLE BY	陈哈	陈哈
审核人 EXAMINED BY	陈哈	陈哈
校对入 CHECKED BY	陈洋荣	陈洋荣
设计人 DESIGNED BY	储贵洲	储贵洲
制图人 DESIGNED BY	陈沃池	陈沃池

设计编号 PROJECT No.		图号 DRAWING NO.	L-05
版本 VERSION	A	比例 SCALE	1:20
日期 DATE	2025.12	专业 PROFESSIONAL	建筑
图别 STATUS	施工图		

日期	签字	专业	日期	签字	专业
		暖通			方案
		给排水			建筑
		电气			结构

折叠会议桌
1500*600*750*2张




折叠会议桌平面图 1:20



折叠会议桌示意图 1:20

材质：
台面：25mm厚生态板，
台脚：6寸万向轮

升降带轮有低靠背圆凳,
360*360*880*3张

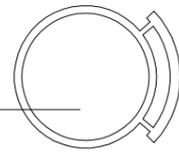


升降带轮圆凳平面图 1:20



升降带轮圆凳示意图 1:20

材质：
靠背：PP
凳面：PU皮+海绵坐垫，
底座：三级气杆+带6寸万向轮

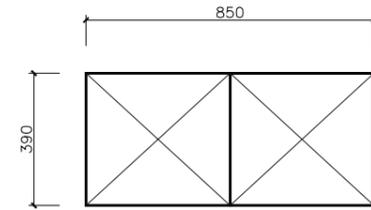

铁制文件柜平面图 1:20



铁制文件柜示意图 1:20

备注：冷轧钢板文件柜（1.4mm厚，高1800*宽850*390mm）
数量：2个

设计单位
DESIGN UNIT

顺风建筑规划设计有限公司
工程设计证书编号：A235044076

说明
本图纸的版权,属顺风建筑规划设计有限公司所有,不得用于本工程以外范围。
本图纸需手续齐全方可用于施工。

设计专用章
DESIGN APPROPRIATION CHAPTER

注册执业章
REGISTERED SEAL

建设单位
ORGANIZATION
江门市第二人民医院

项目名称
ITEM NAME 江门市第二人民医院
营养科定制家具项目

子项名
SUB PROJECT

图纸名称
DRAWING TITLE
折叠桌与铁制文件柜示意图

项目负责人
PROJECT DIRECTOR 陈哈

审定人
APPROVED BY 张菲菲

专业负责人
DISCIPLINE RESPONSIBLE BY 陈哈

审核人
EXAMINED BY 陈哈

校对入
CHECKED BY 陈洋荣

设计人
DESIGNED BY 储贵洲

制图人
DESIGNED BY 陈沃池


设计编号
PROJECT No.

版本
VERSION A 图号
DRAWING NO. L-06

比例
SCALE 1:20 日期
DATE 2025.12


专业
PROFESSIONAL 建筑 图别
STATUS 施工图

日期	日期	日期	日期
签字	签字	签字	签字
专业	专业	专业	专业
暖通	暖通	暖通	暖通
给排水	给排水	给排水	给排水
电气	电气	电气	电气
专业	专业	专业	专业
方案	方案	方案	方案
建筑	建筑	建筑	建筑
结构	结构	结构	结构

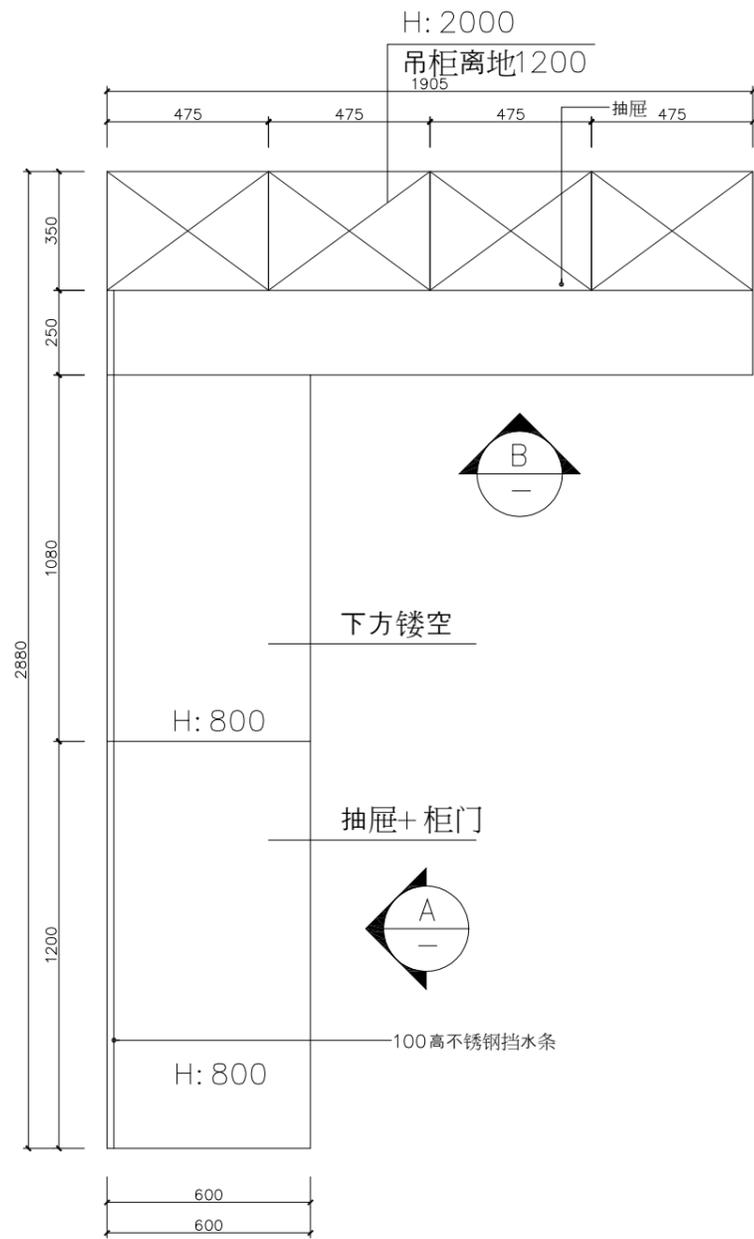


营养配制室操作台平面图 1:20

备注：柜体材质：304#1.2厚不锈钢

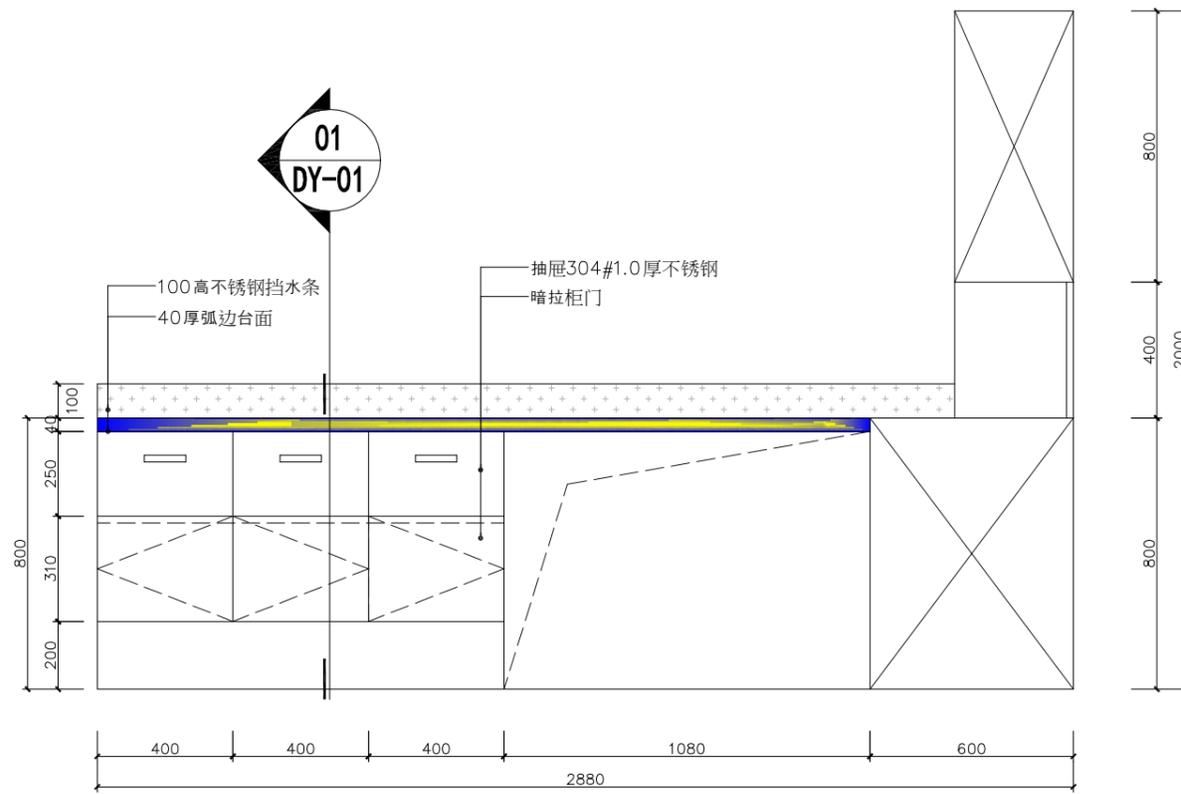

营养配制室操作台A立面图1:20

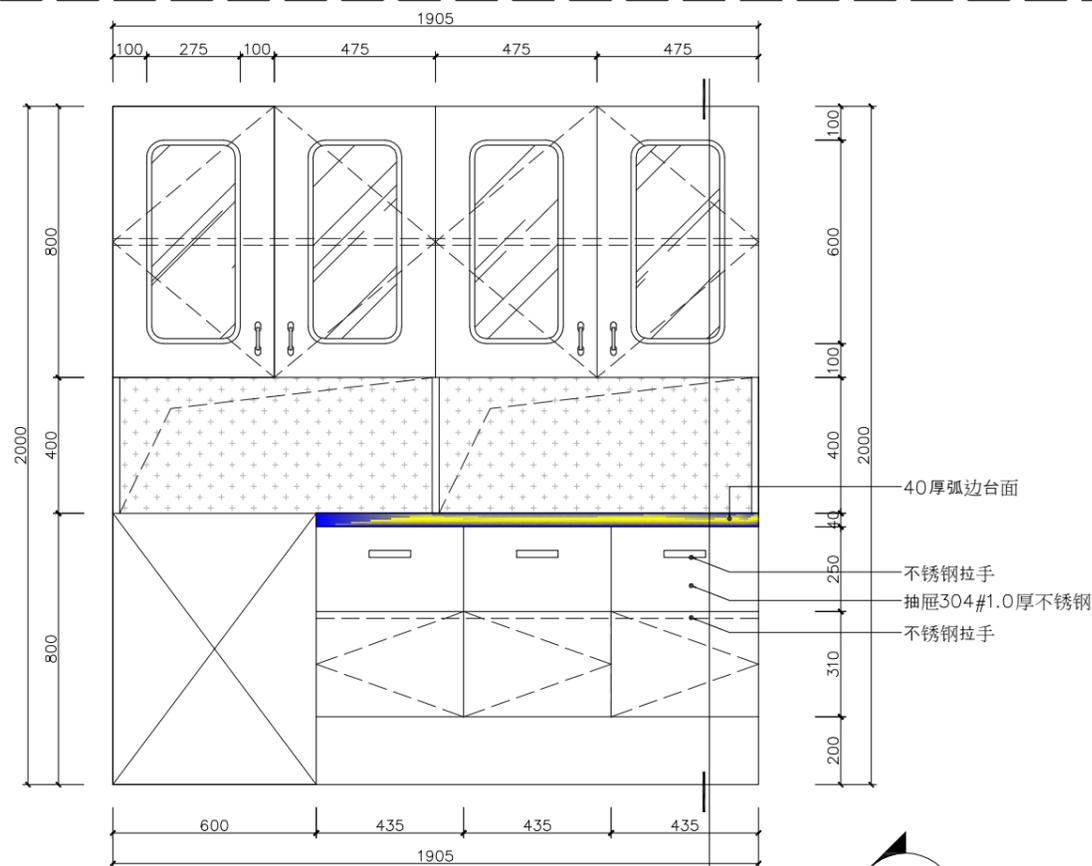

营养配制室操作台B立面图1:20

设计单位
DESIGN UNIT

顺风建筑规划设计有限公司
工程设计证书编号：A235044076

说明
本图纸的版权,属顺风建筑规划设计有限公司所有,不得用于本工程以外范围.
本图纸需手续齐全方可用于施工.

设计专用章
DESIGN APPROPRIATION CHAPTER

注册执业章
REGISTERED SEAL

建设单位
ORGANIZATION
江门市第二人民医院

项目名称
ITEM NAME
江门市第二人民医院
营养科定制家具项目

子项名
SUB PROJECT

图纸名称
DRAWING TITLE
营养配制室操作立面图

项目负责人
PROJECT DIRECTOR
陈哈

审定人
APPROVED BY
张菲菲

专业负责人
DISCIPLINE RESPONSIBLE BY
陈哈

审核人
EXAMINED BY
陈哈

校对入
CHECKED BY
陈洋荣

设计人
DESIGNED BY
储贵洲

制图人
DESIGNED BY
陈沃池

设计编号
PROJECT No.

版本
VERSION
A

比例
SCALE
1:20


专业
PROFESSIONAL
建筑

图号
DRAWING NO.
L-07


日期
DATE
2025.12

图别
STATUS
施工图

日期	专业	签字	日期	专业	签字
	暖通			给排水	
	电气				
专业	方案	建筑	结构		

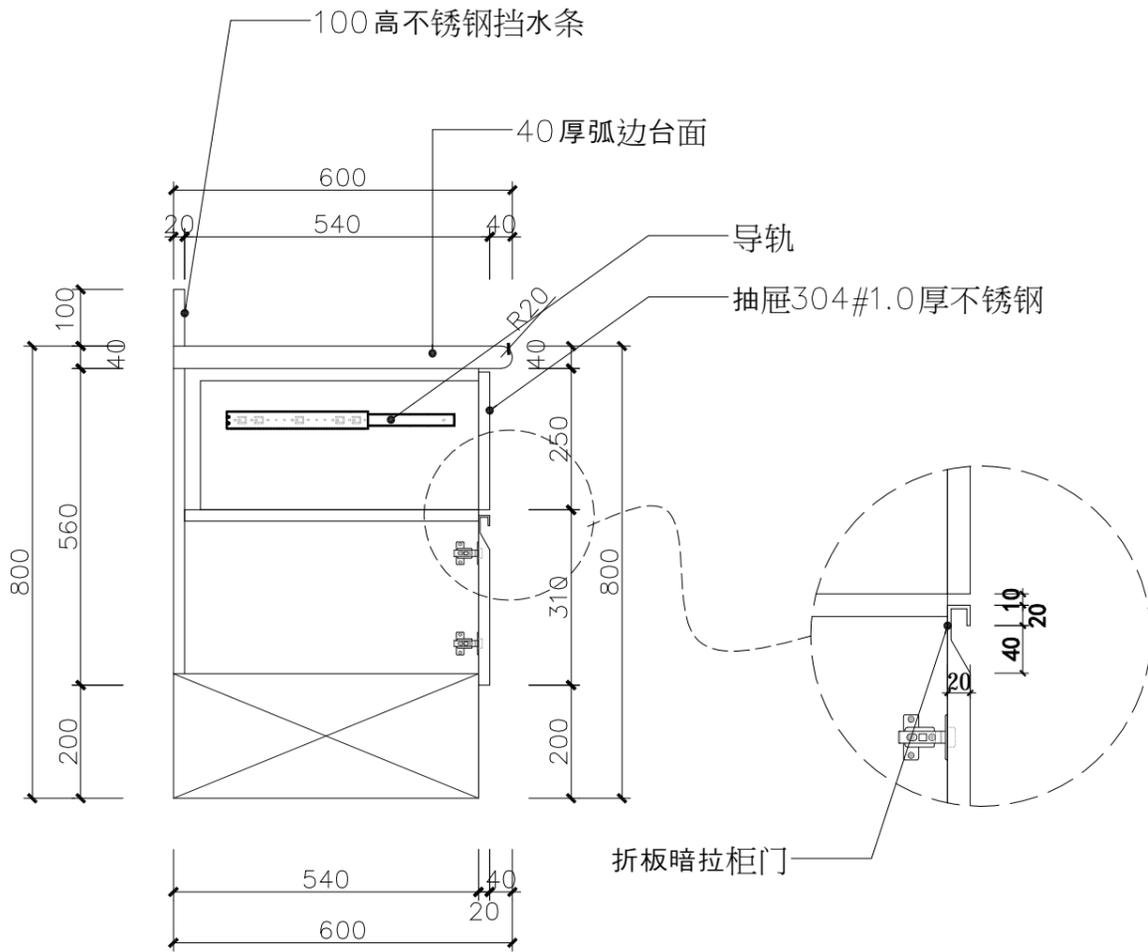

营养配制室操作台02剖面图 1:10

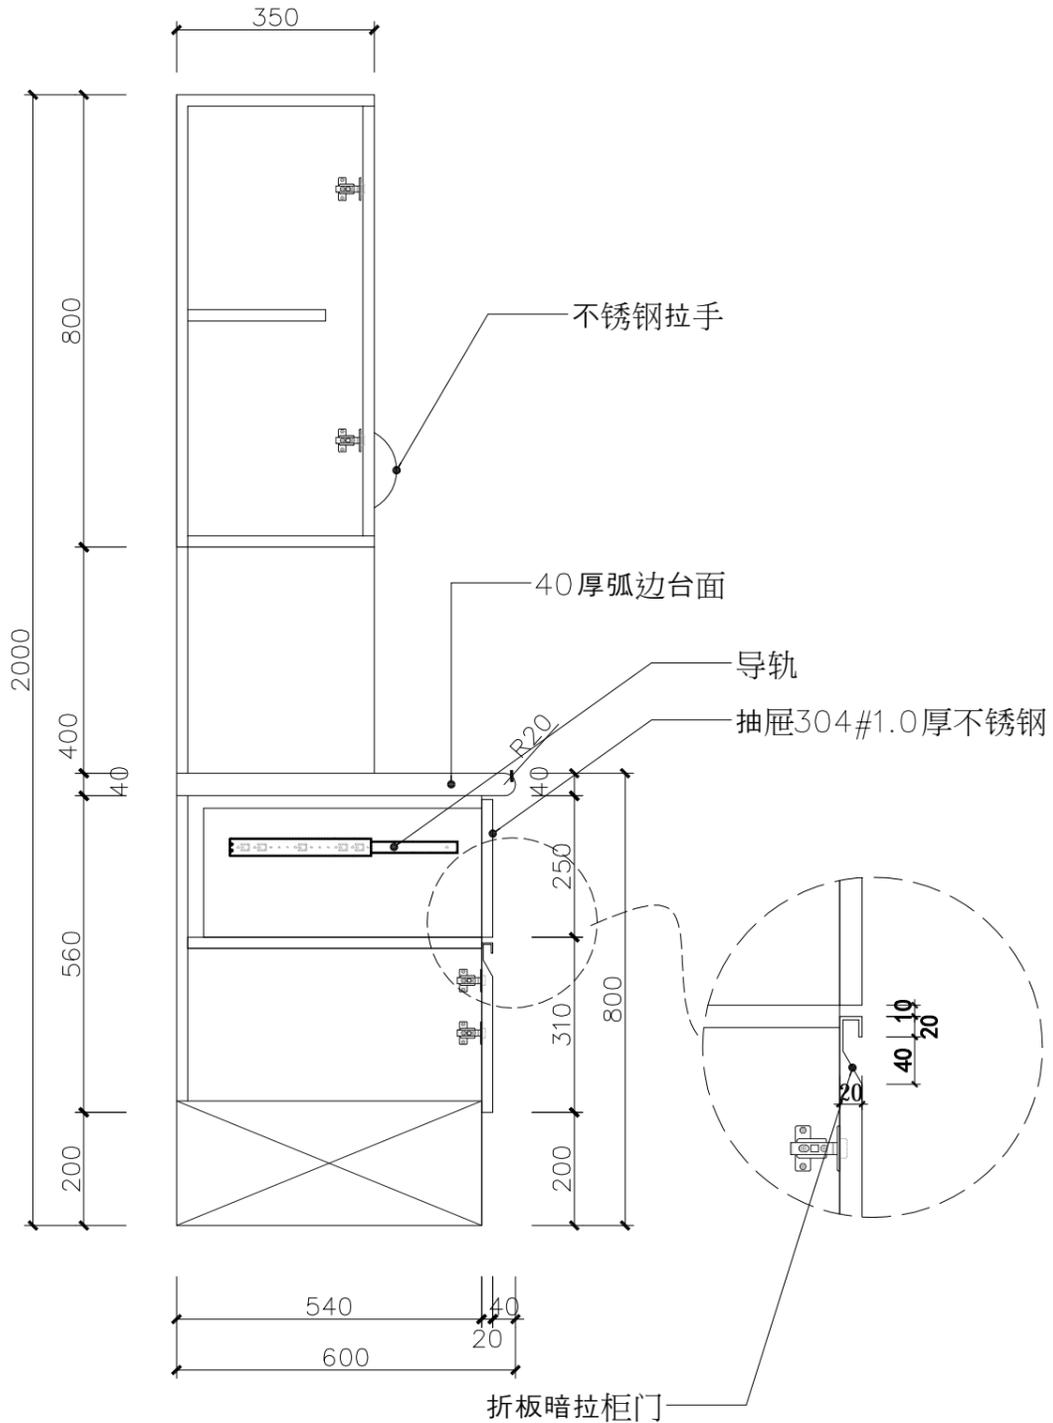

营养配制室操作台01剖面图 1:10

设计单位
DESIGN UNIT

顺风建筑规划设计有限公司
工程设计证书编号: A235044076

说明
本图纸的版权,属顺风建筑规划设计有限公司所有,不得用于本工程以外范围。
本图纸需手续齐全方可用于施工。

设计专用章
DESIGN APPROPRIATION CHAPTER






注册执业章
REGISTERED SEAL

建设单位
ORGANIZATION
江门市第二人民医院

项目名称
ITEM NAME 江门市第二人民医院
营养科定制家具项目


子项名
SUB PROJECT

图纸名称
DRAWING TITLE
营养配制室操作剖面图

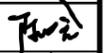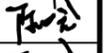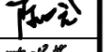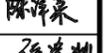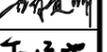项目负责人 PROJECT DIRECTOR	陈哈	
审定人 APPROVED BY	张菲菲	
专业负责人 DISCIPLINE RESPONSIBLE BY	陈哈	
审核人 EXAMINED BY	陈哈	
校对入 CHECKED BY	陈洋荣	
设计人 DESIGNED BY	储贵洲	
制图人 DESIGNED BY	陈沃池	

设计编号 PROJECT No.		图号 DRAWING NO.	DY-01
版次 VERSION	A	比例 SCALE	1:20
日期 DATE	2025.12	图别 STATUS	施工图
专业 PROFESSIONAL	建筑		

日期			
签字			
专业	暖通	给排水	电气
日期			
签字			
专业	方案	建筑	结构

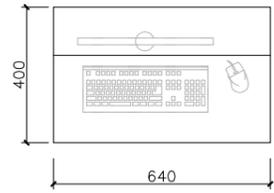


营养配制室电脑桌平面图 1:20
640长*400宽*1200高
*1张



营养配制室电脑桌示意图 1:20

材质：
台面：20mm生态板
底座：3mm厚镀锌钢管喷漆+升降支架+6寸万向轮

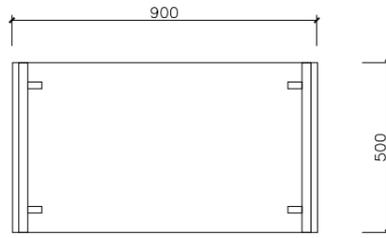


不锈钢手推车平面图 1:20

长900，宽500，高920，
1.2不锈钢板折板制架
带刹车万向轮，
材质：304#不锈钢



不锈钢手推车示意图 1:20

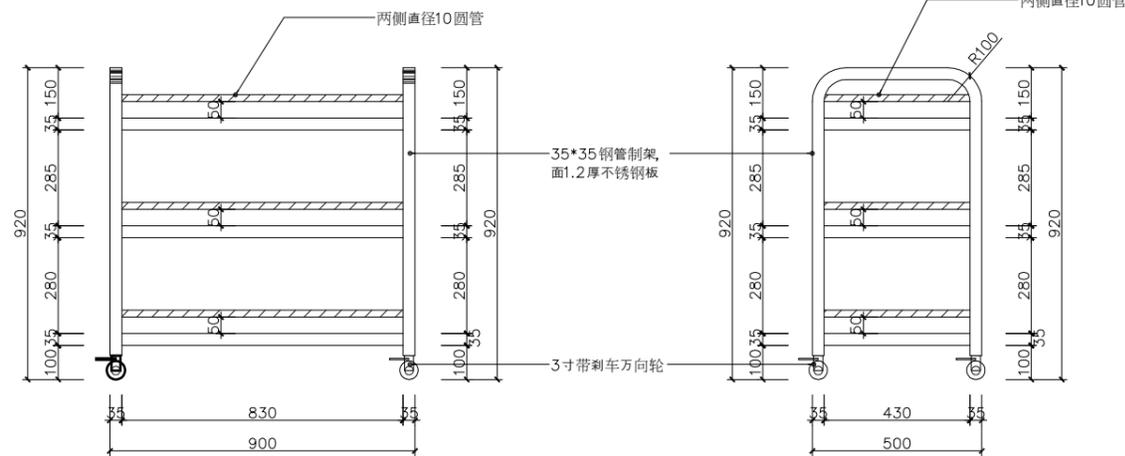

不锈钢手推车正立面图 1:20

不锈钢手推车侧立面图 1:20

设计单位
DESIGN UNIT

顺风建筑规划设计有限公司
工程设计证书编号：A235044076

说明
本图纸的版权，属顺风建筑规划设计有限公司所有，不得用于本工程以外范围。
本图纸需手续齐全方可用于施工。

设计专用章
DESIGN APPROPRIATION CHAPTER

注册执业章
REGISTERED SEAL

建设单位
ORGANIZATION
江门市第二人民医院

项目名称
ITEM NAME
江门市第二人民医院
营养科定制家具项目

子项名
SUB PROJECT

图纸名称
DRAWING TITLE
折叠桌与办公椅示意图

项目负责人
PROJECT DIRECTOR
陈哈

审定人
APPROVED BY
张菲菲

专业负责人
DISCIPLINE RESPONSIBLE BY
陈哈

审核人
EXAMINED BY
陈哈

校对入
CHECKED BY
陈洋荣

设计人
DESIGNED BY
储贵洲

制图人
DESIGNED BY
陈沃池


设计编号
PROJECT No.

版本
VERSION
A
图号
DRAWING NO.
L-08

比例
SCALE
1:20
日期
DATE
2025.12

专业
PROFESSIONAL
建筑
图别
STATUS
施工图

日期		日期	
签字		签字	
专业	暖通	专业	方案
	给排水		建筑
	电气		结构

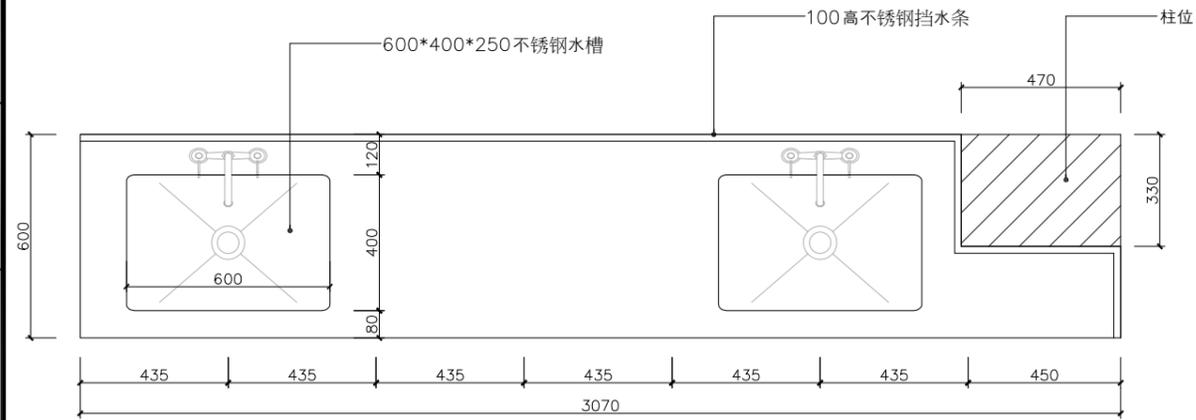

营养配制室清洗台平面图 1:20

清洗槽水龙头示意图 1:20

材质：铜，表面
封釉烤漆+陶瓷阀芯
数量：每个不锈钢水槽配
1个水龙头



设计单位
DESIGN UNIT

顺风建筑规划设计有限公司
工程设计证书编号：A235044076

说明
本图纸的版权，属顺风建筑规划设计有限公司所有，不得用于本工程以外范围。
本图纸需手续齐全方可用于施工。

设计专用章
DESIGN APPROPRIATION CHAPTER

注册执业章
REGISTERED SEAL

建设单位
ORGANIZATION
江门市第二人民医院


项目名称
ITEM NAME 江门市第二人民医院
营养科定制家具项目

子项名
SUB PROJECT


图纸名称
DRAWING TITLE
洗消间操作台立面图

项目负责人 PROJECT DIRECTOR	陈哈	
审定人 APPROVED BY	张菲菲	
专业负责人 DISCIPLINE RESPONSIBLE BY	陈哈	
审核人 EXAMINED BY	陈哈	
校对 CHECKED BY	陈沃荣	
设计人 DESIGNED BY	储贵洲	
制图人 DRAWN BY	陈沃池	

设计编号 PROJECT No.		版次 VERSION	A	图号 DRAWING NO.	L-09
		比例 SCALE	1:20	日期 DATE	2025.12
		专业 PROFESSIONAL	建筑	图别 STATUS	施工图

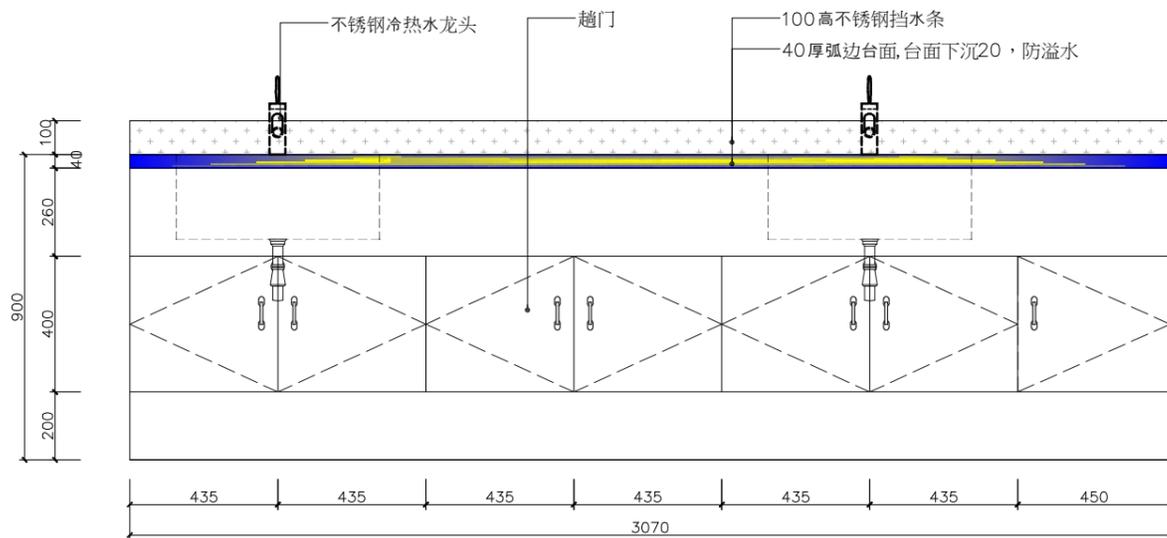

营养配制室清洗台立面图 1:20

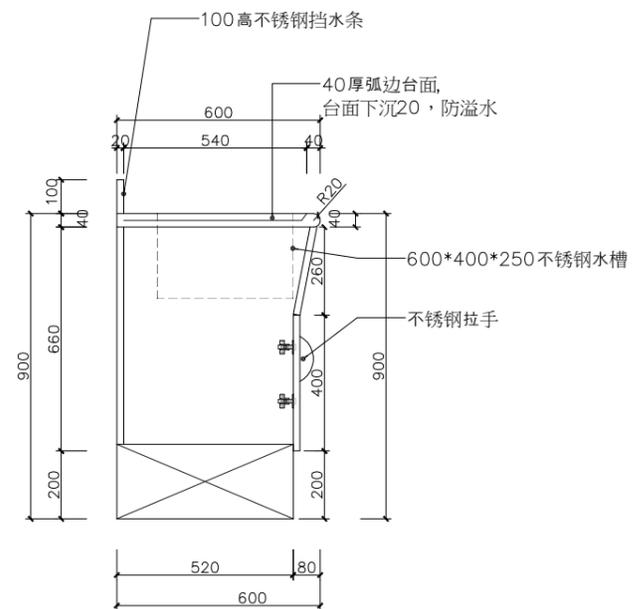

营养配制室清洗台剖面图 1:20

备注：柜体材质：304#1.2厚不锈钢

日期	专业	签字	日期	专业	签字
	暖通			暖通	
	给排水			给排水	
	电气			电气	
专业	方案	签字	专业	方案	签字
建筑	建筑		建筑	建筑	
结构	结构		结构	结构	

设计单位
DESIGN UNIT



顺风建筑规划设计有限公司
工程设计证书编号：A235044076

说明
本图纸的版权,属顺风建筑规划设计有限公司所有,不得用于本工程以外范围.
本图纸需手续齐全方可用于施工.

设计专用章
DESIGN APPROPRIATION CHAPTER

注册执业章
REGISTERED SEAL

建设单位
ORGANIZATION
江门市第二人民医院


项目名称
ITEM NAME
江门市第二人民医院
营养科定制家具项目

子项名
SUB PROJECT


图纸名称
DRAWING TITLE
洗消间操作台立面图

项目负责人 PROJECT DIRECTOR	陈哈	
审定人 APPROVED BY	张菲菲	
专业负责人 DISCIPLINE RESPONSIBLE BY	陈哈	
审核人 EXAMINED BY	陈哈	
校对 CHECKED BY	陈洋荣	
设计人 DESIGNED BY	储贵洲	
制图人 DESIGNED BY	陈沃池	


版次 VERSION	A	图号 DRAWING NO.	L-10
比例 SCALE	1:20	日期 DATE	2025.12
专业 PROFESSIONAL	建筑	图别 STATUS	施工图

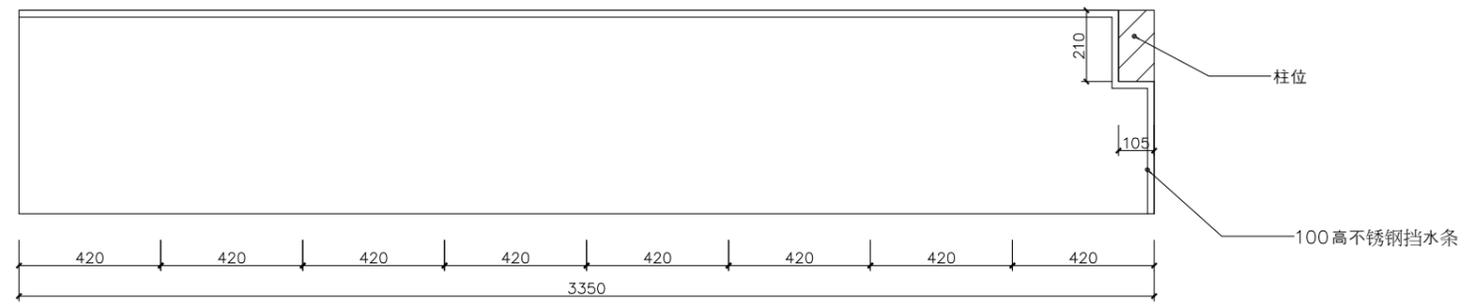

营养配制室矮柜平面图 1:20

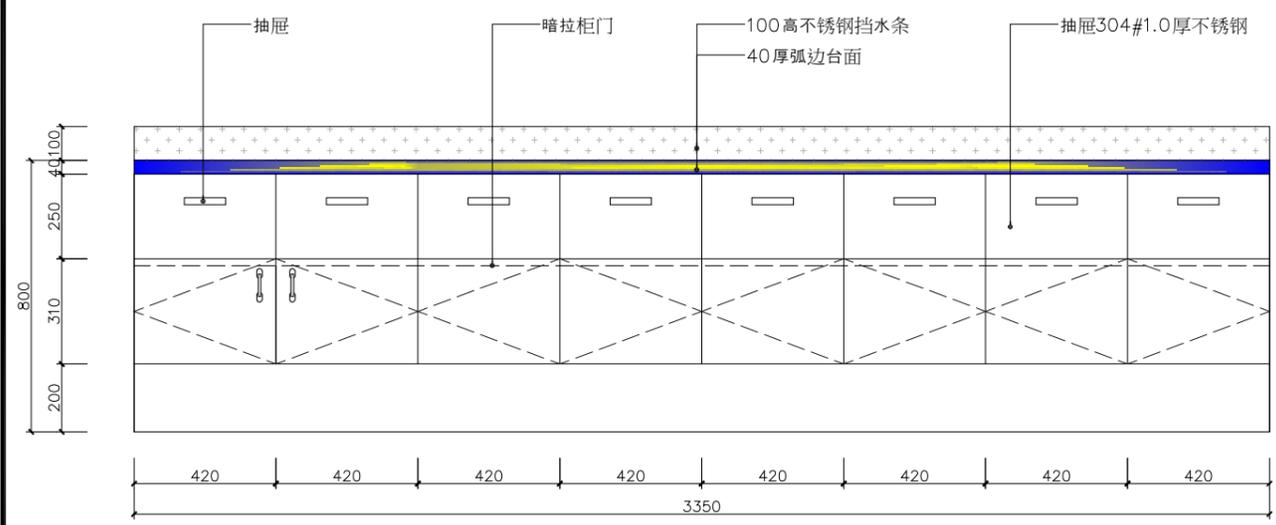

营养配制室矮柜立面图 1:20

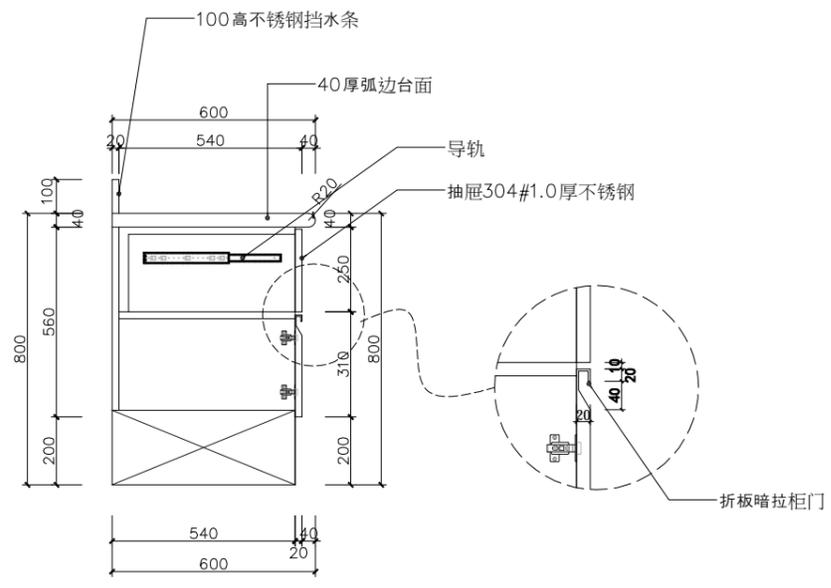

营养配制室矮柜剖面图 1:20

备注：柜体材质：304#1.2厚不锈钢