


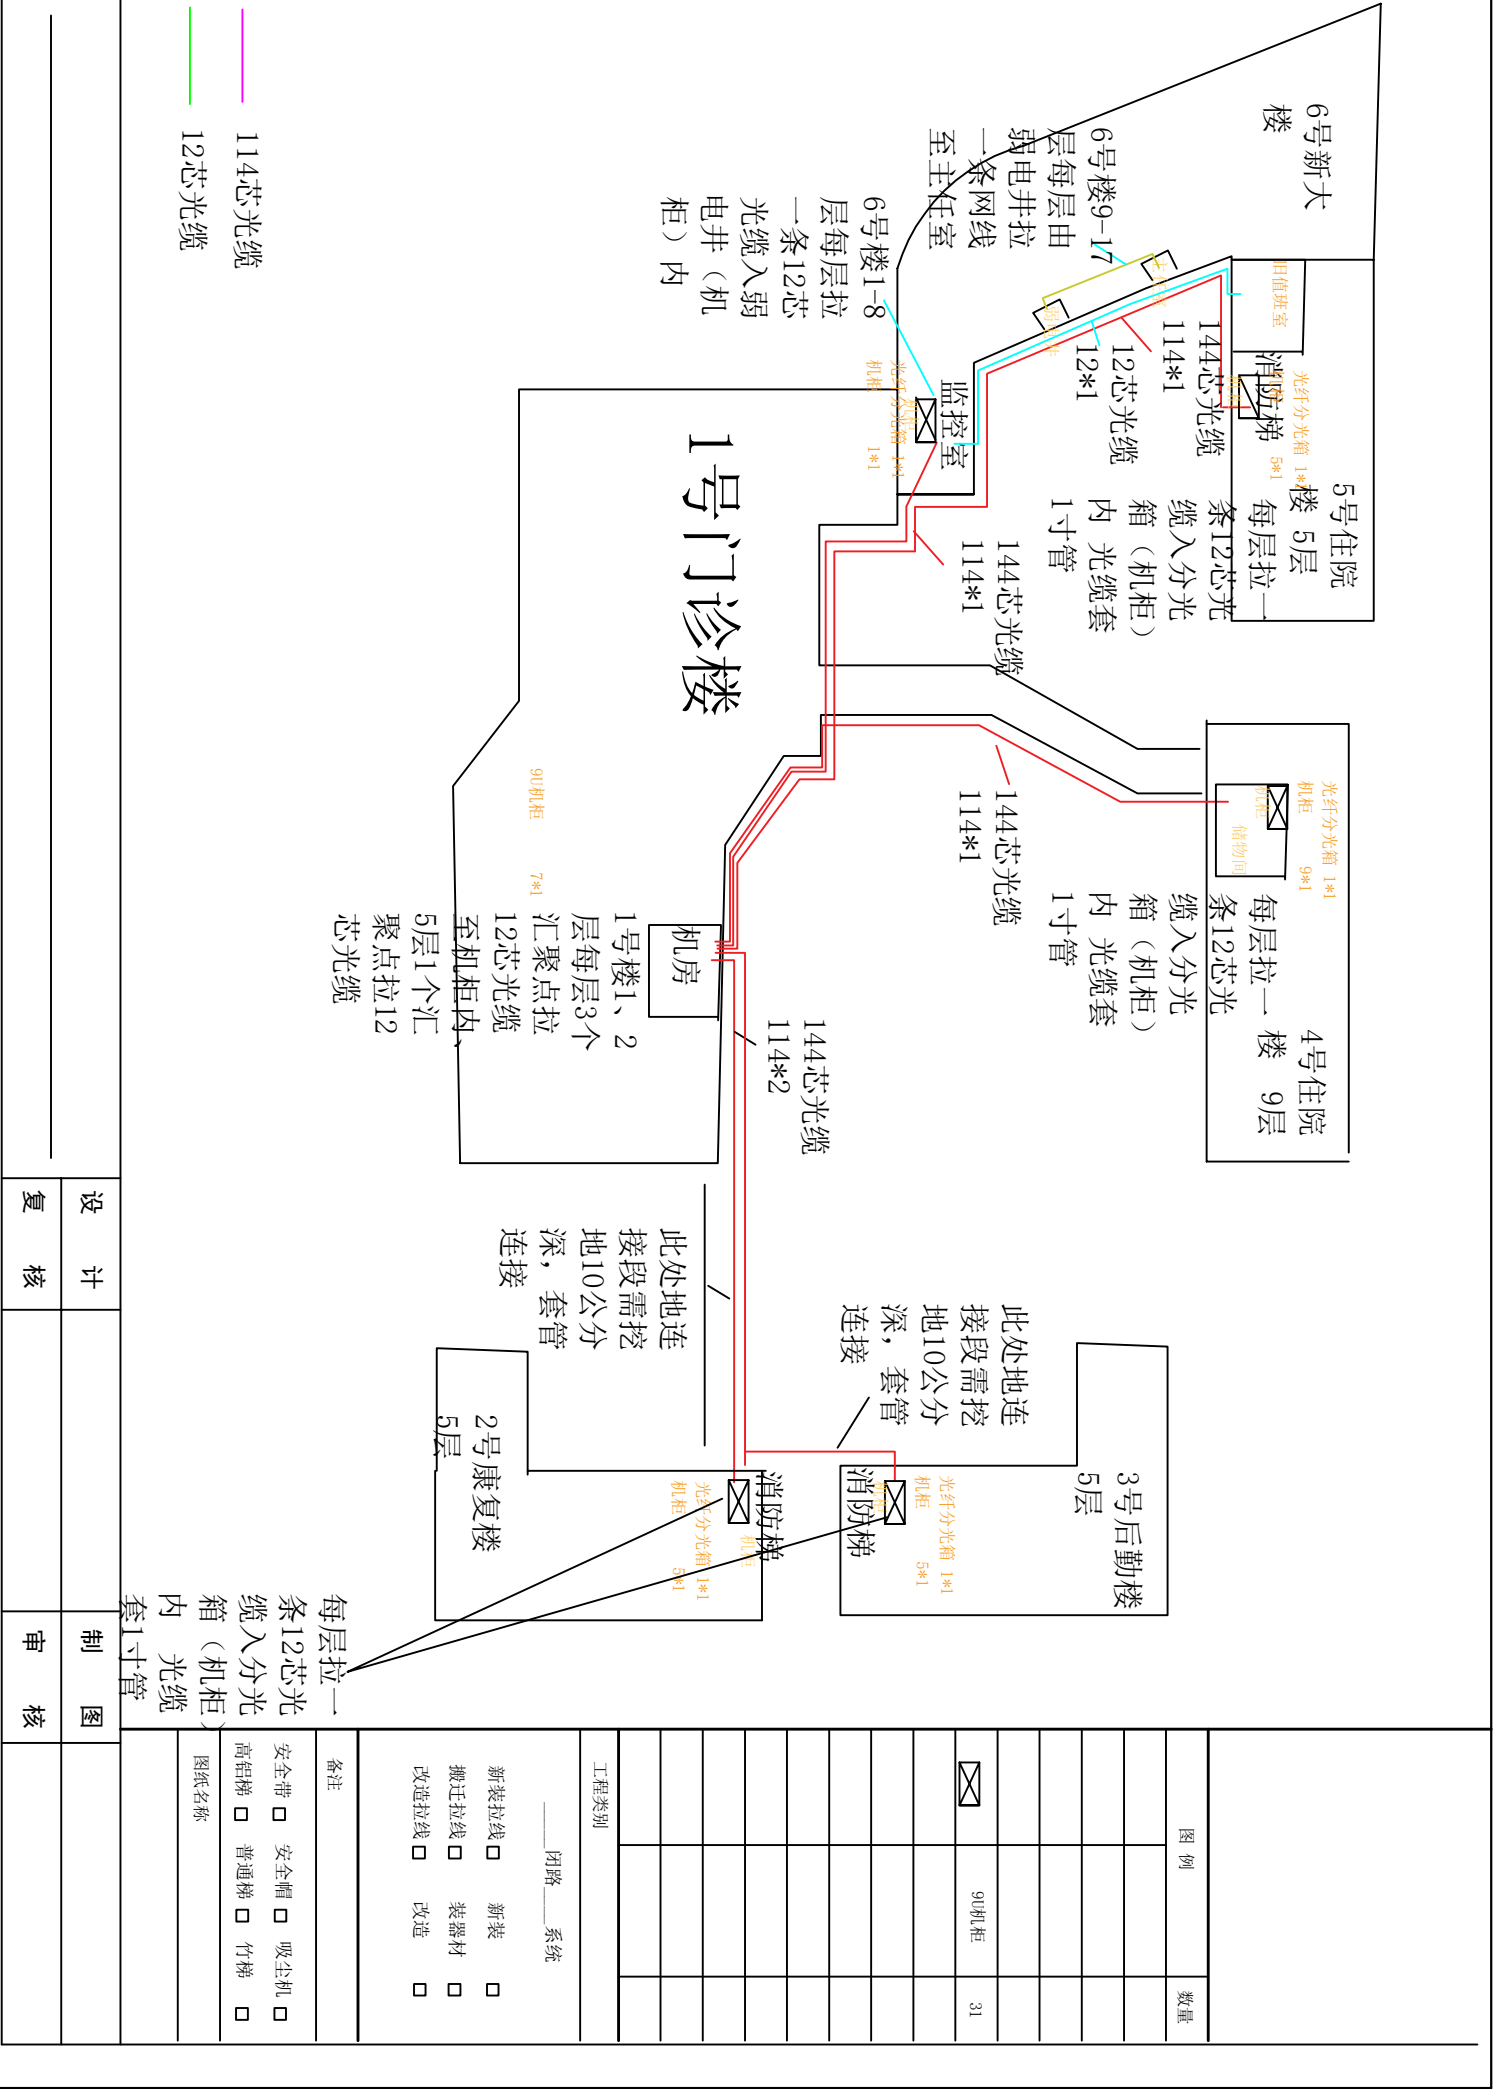

114芯光缆

12芯光缆

设计	图	审核	数量
复核			

每层拉一条12芯光缆入分箱（机柜）内 光缆套1寸管

图例	数量	备注
90机柜	31	安全带 ☐ 安全帽 ☐ 吸尘器 ☐ 高铝梯 ☐ 普通梯 ☐ 竹梯 ☐
		图纸名称

工程类别	闭路系统	备注
新装拉线	新装	安全带 ☐ 安全帽 ☐ 吸尘器 ☐ 高铝梯 ☐ 普通梯 ☐ 竹梯 ☐
		搬拉拉线 ☐ 装器材 ☐ 改造拉线 ☐ 改造


